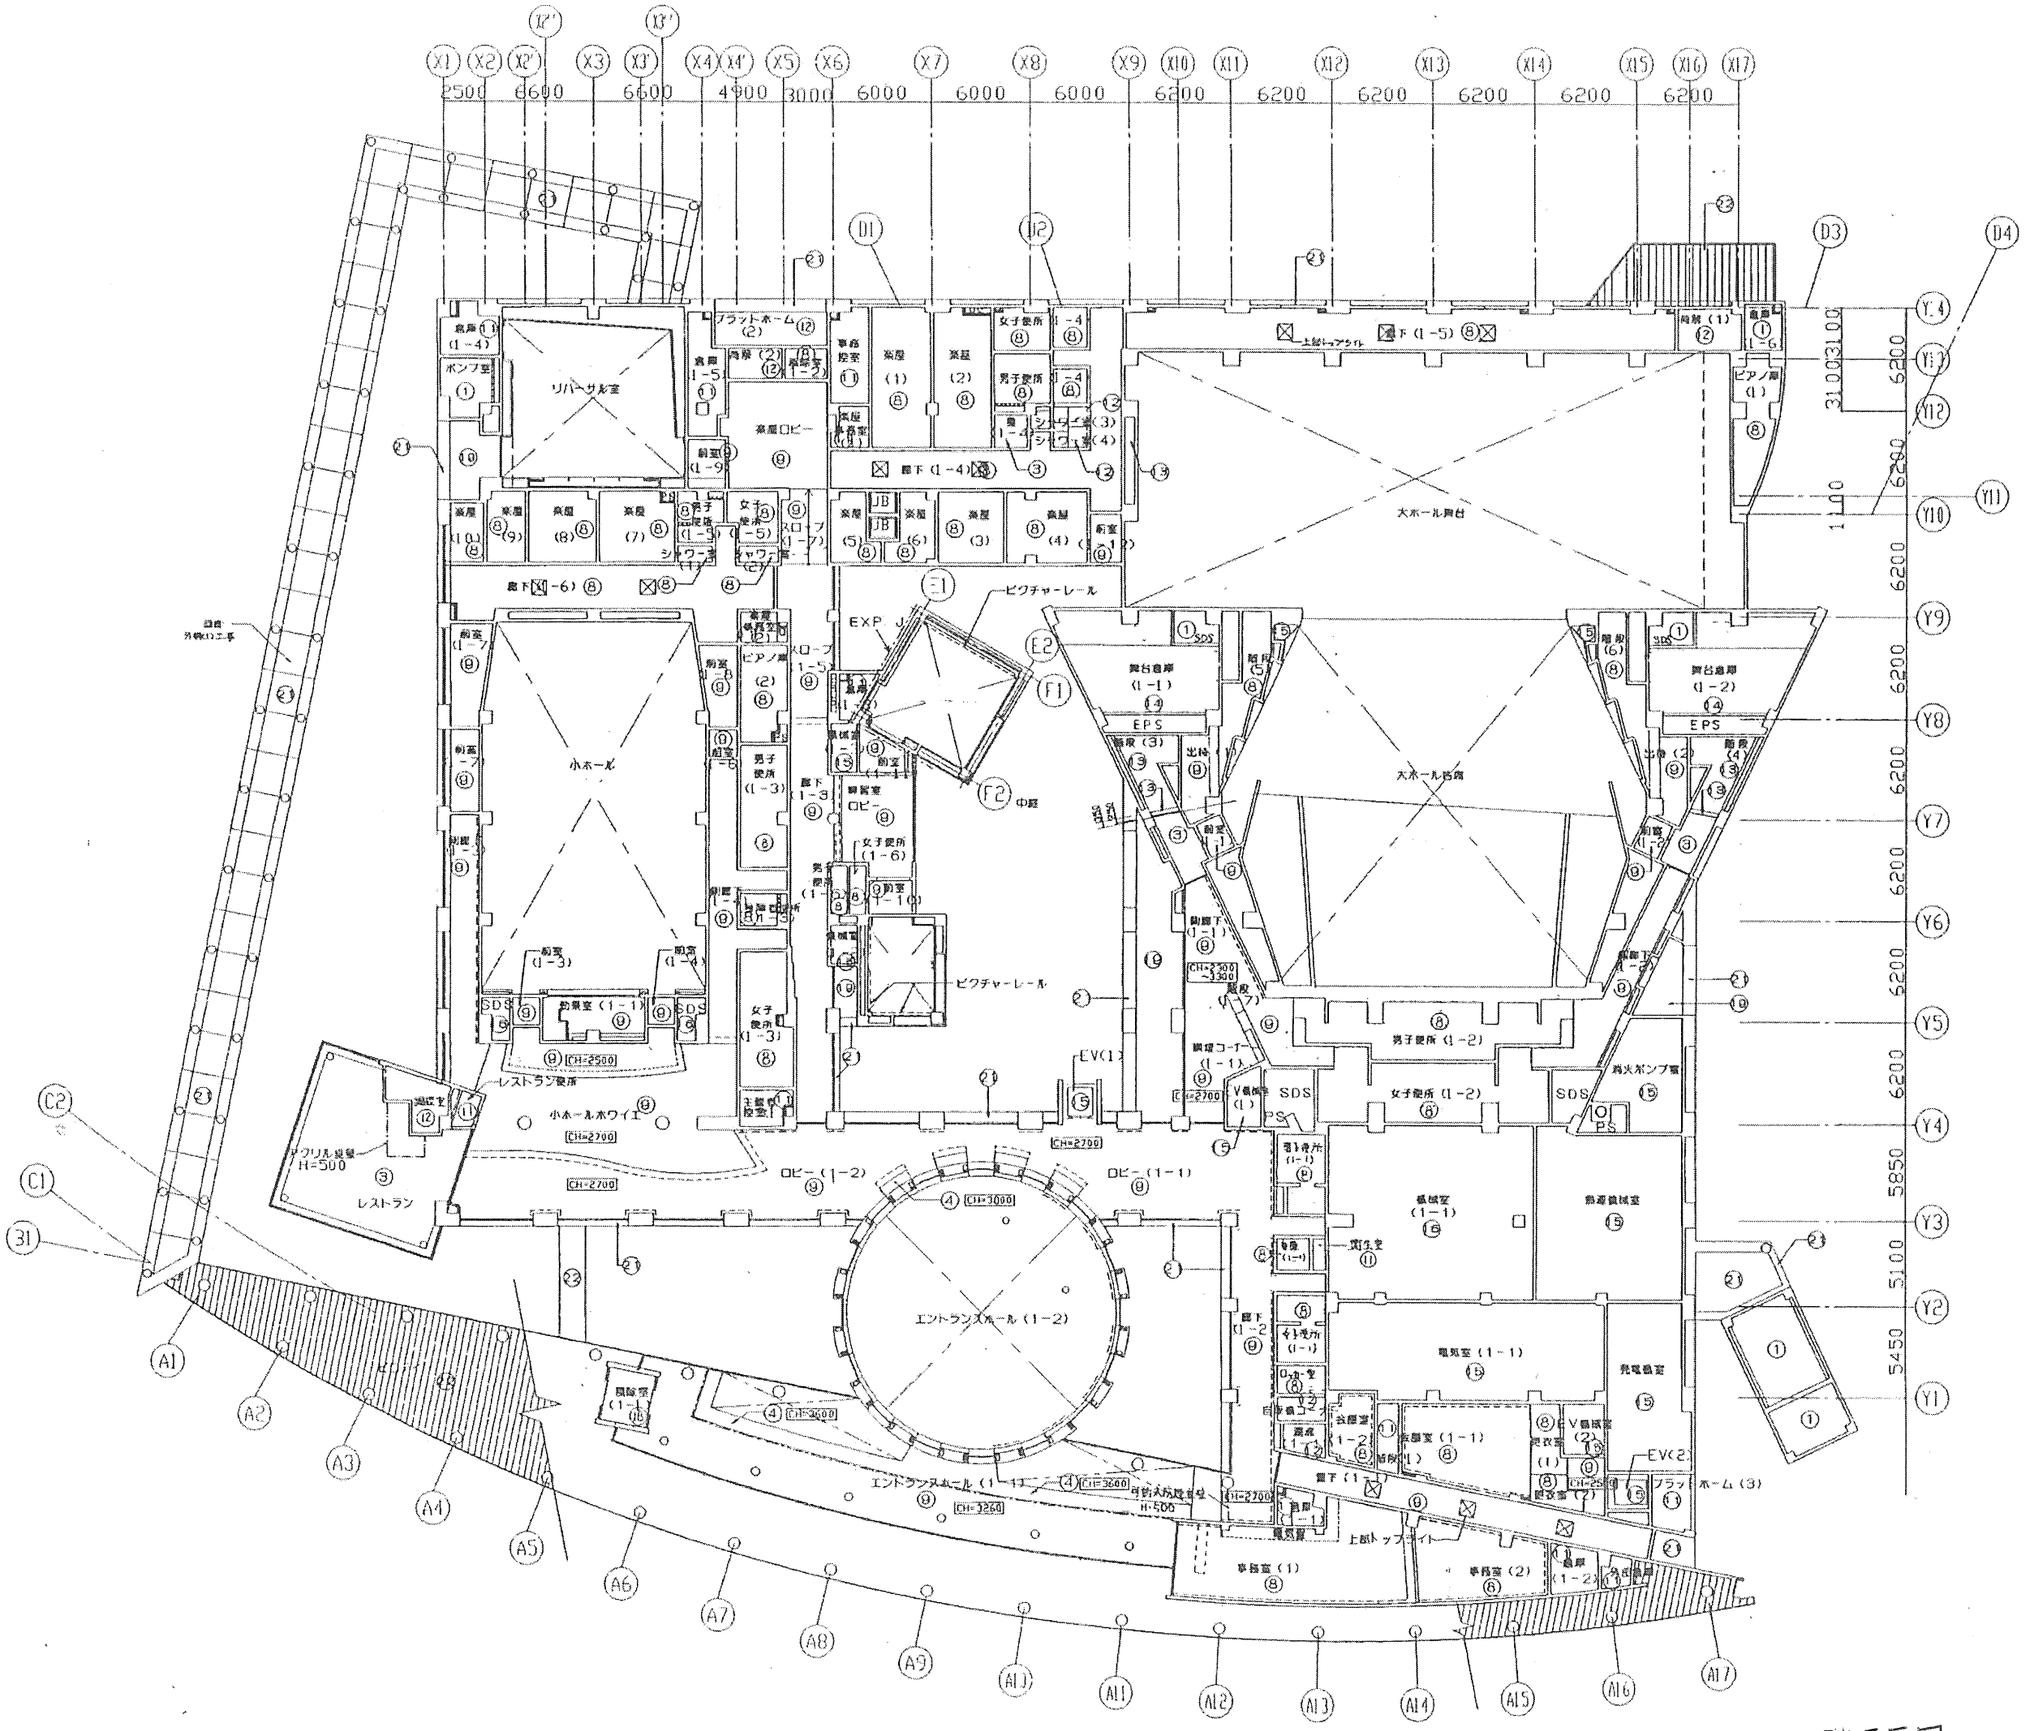
X1 X2 X2' X3 X3' X4 X4' X5 X6 X7 X8 X9 X10 X11 X12 X13 X14 X15 X16 X17
2500 6600 6600 4900 3000 6000 6000 6000 6200 6200 6200 6200 6200 6200
Y4 Y3 Y12 Y11 Y10 Y9 Y8 Y7 Y6 Y5 Y4 Y3 Y2 Y1
6200 6200 6200 6200 6200 5200 5850 5100 5450
31.003 1100
D1 D2 D3 D4
E1 E2 F1 F2
C2 C1 B1
A1 A2 A3 A4 A5 A6 A7 A8 A9 A10 A11 A12 A13 A14 A15 A16 A17
リハーサル室
楽屋ロビー
楽屋 (1)
楽屋 (2)
大ホール舞台
小ホール
ピクチャーレール
EXP J
舞台袖幕 (1-1)
舞台袖幕 (1-2)
EPS
大ホール客席
小ホールホワイエ
レストラン
エントランスホール (1-2)
エントランスホール (1-1)
ロビー (1-2)
ロビー (1-1)
電気室 (1-1)
発電機室
機械室 (1-1)
事務室 (1)
事務室 (2)
男子便所 (1-2)
女子便所 (1-2)
EV(1)
EV(2)
SDS
PS
CH=2700
CH=3000
CH=2500
CH=3250

1階平面図